



# oberdorf

in Mättmi dihei

Albisstrasse 47c

## Haus c

Geschoss	EG
Zimmer	5.5
Wohnfläche	147 m <sup>2</sup>
Aussenfläche	66 m <sup>2</sup>
Keller	42 m <sup>2</sup>

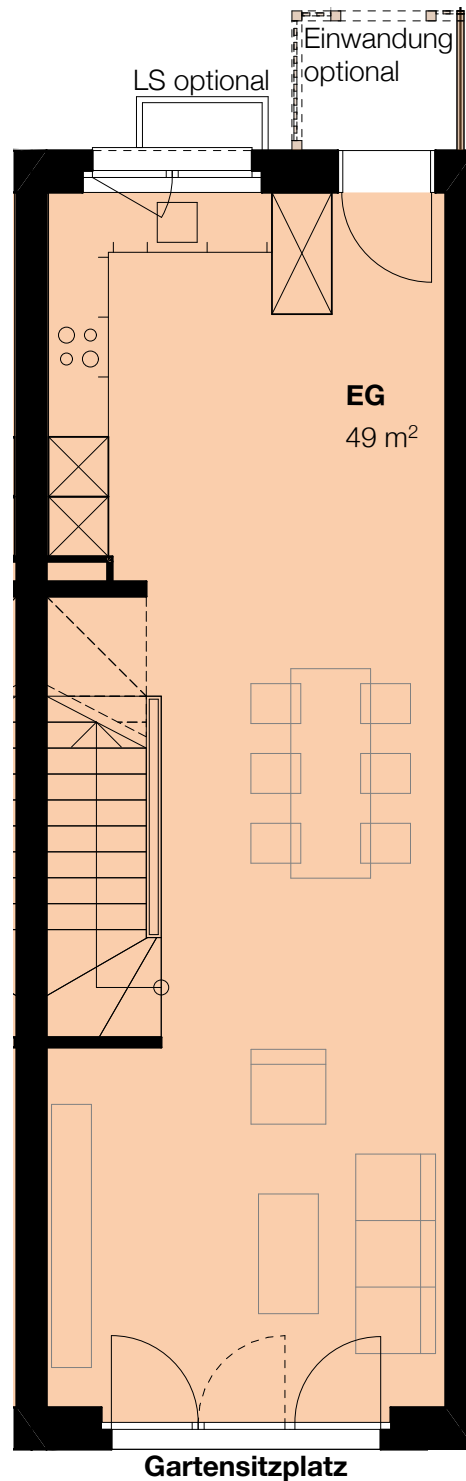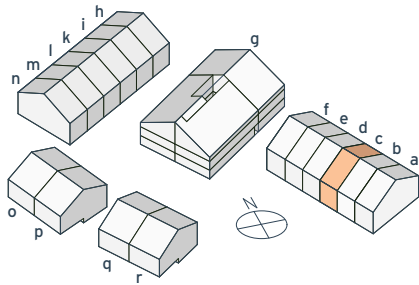

### Beratung und Verkauf

LeutwylerPartnerArchitekten

Leutwyler Partner Architekten AG

Baarerstrasse 77, 6300 Zug

verkauf@oberdorf-mettmenstetten.ch

Tel 041 727 67 21

[oberdorf-mettmenstetten.ch](http://oberdorf-mettmenstetten.ch)





# oberdorf

in Mättmi dihei

Albisstrasse 47c

## Haus c

Geschoss	1. OG
Zimmer	5.5
Wohnfläche	147 m <sup>2</sup>
Aussenfläche	66 m <sup>2</sup>
Keller	42 m <sup>2</sup>

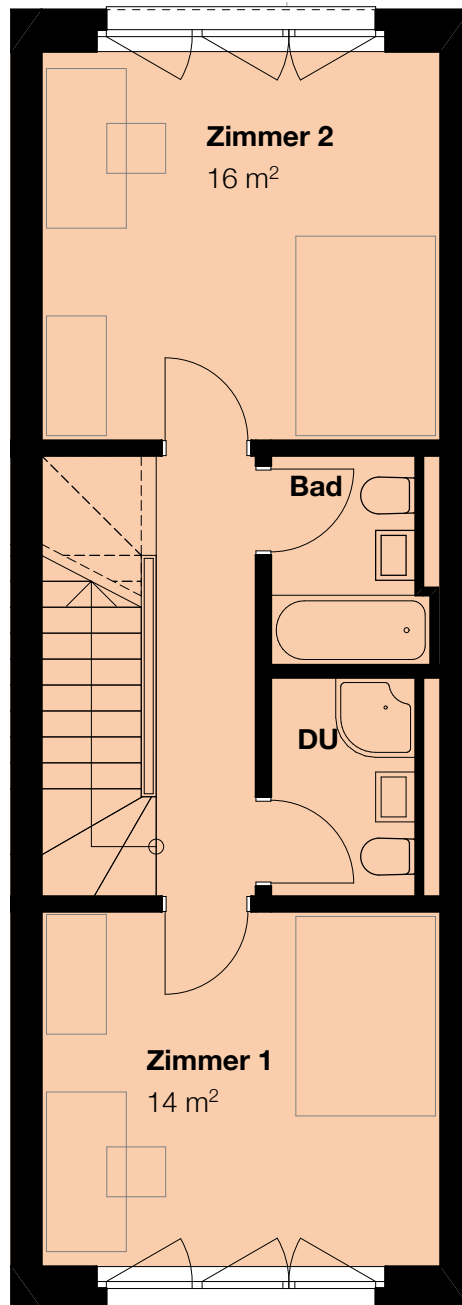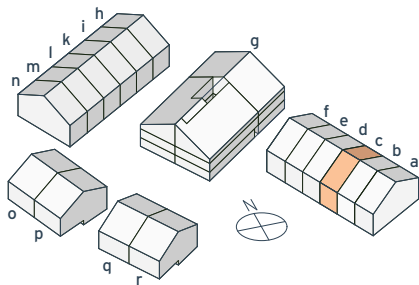

### Beratung und Verkauf

LeutwylerPartnerArchitekten

Leutwyler Partner Architekten AG  
Baarerstrasse 77, 6300 Zug  
verkauf@oberdorf-mettmenstetten.ch  
Tel 041 727 67 21

[oberdorf-mettmenstetten.ch](http://oberdorf-mettmenstetten.ch)





# oberdorf

in Mättmi dihei

Albisstrasse 47c

## Haus c

Geschoss	DG
Zimmer	5.5
Wohnfläche	147 m <sup>2</sup>
Aussenfläche	66 m <sup>2</sup>
Keller	42 m <sup>2</sup>

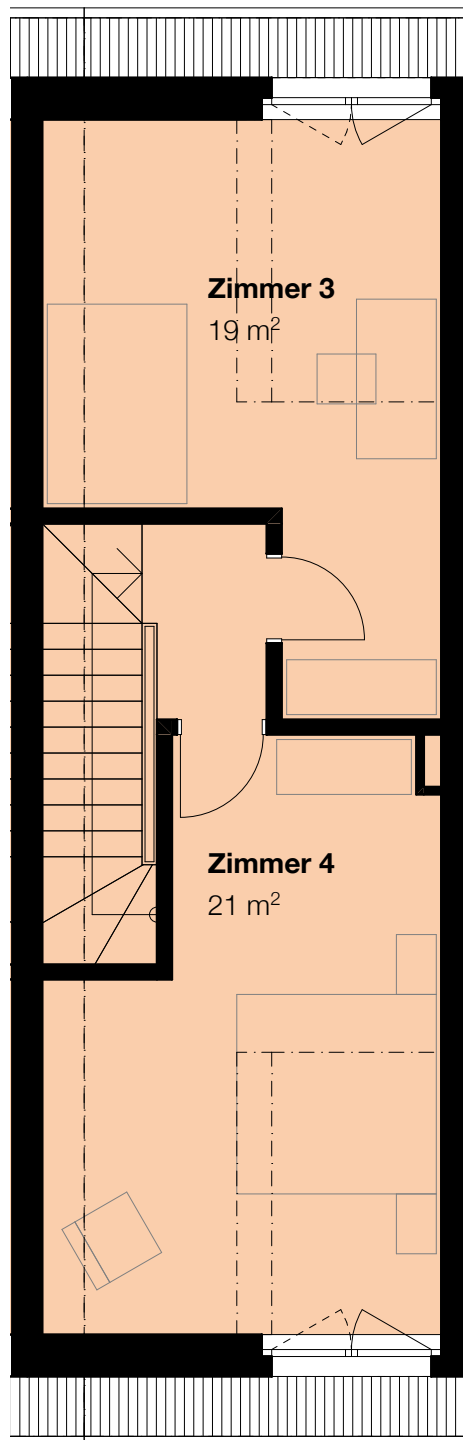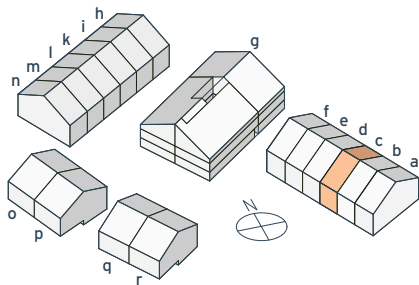


### Beratung und Verkauf

LeutwylerPartnerArchitekten

Leutwyler Partner Architekten AG  
Baarerstrasse 77, 6300 Zug  
verkauf@oberdorf-mettmenstetten.ch  
Tel 041 727 67 21

[oberdorf-mettmenstetten.ch](http://oberdorf-mettmenstetten.ch)

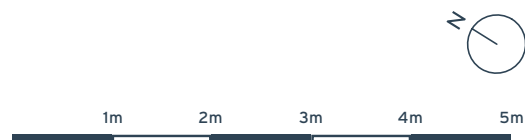



# oberdorf

in Mättmi dihei

Albisstrasse 47c

## Haus c

Geschoss	UG
Zimmer	5.5
Wohnfläche	147 m <sup>2</sup>
Aussenfläche	66 m <sup>2</sup>
Keller	42 m <sup>2</sup>

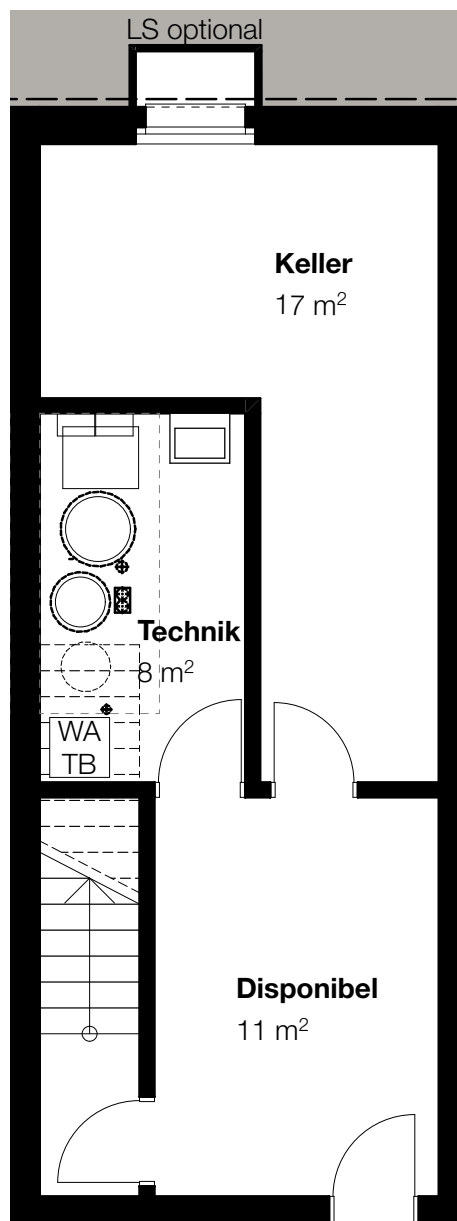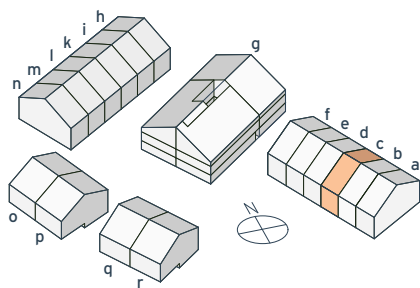

### Beratung und Verkauf

LeutwylerPartnerArchitekten

Leutwyler Partner Architekten AG

Baarerstrasse 77, 6300 Zug

verkauf@oberdorf-mettmenstetten.ch

Tel 041 727 67 21

[oberdorf-mettmenstetten.ch](http://oberdorf-mettmenstetten.ch)

